

ตารางแสดงวงเงินงบประมาณที่ได้รับจัดสรรและราคากลางในงานจ้างก่อสร้าง


๑. ชื่อโครงการ โครงการก่อสร้างรางระบายน้ำคอนกรีตเสริมเหล็ก บ้านนางคำบอน – สายร้านค้าชุมชน หมู่ที่ ๕ ตำบลดงเย็น
หน่วยงานเจ้าของโครงการ องค์การบริหารส่วนตำบลดงเย็น อำเภอบ้านดุง จังหวัดอุดรธานี
๒. วงเงินงบประมาณที่ได้รับจัดสรร ๑๔๙,๐๐๐ บาท (หนึ่งแสนสี่หมื่นเก้าพันบาทถ้วน)
๓. ลักษณะงาน
ก่อสร้างรางระบายน้ำคอนกรีตเสริมเหล็ก ระยะทาง ๑๖๐ เมตร กว้าง ๐.๓๐ เมตร ลึก ๐.๓ เมตร
๔. ราคากลางคำนวณ ณ วันที่ ๒๑ สิงหาคม ๒๕๖๑
๑๔๙,๐๐๐ บาท (หนึ่งแสนสี่หมื่นเก้าพันบาทถ้วน)
๕. บัญชีประมาณการราคากลาง
 - ๕.๑ แบบราคากลางก่อสร้าง (ปร.๕)
 - ๕.๒ แบบประมาณราคาก่อสร้าง (ปร.๔)
๖. รายชื่อคณะกรรมการกำหนดราคากลาง
 - ๖.๑ นายพงษ์ศิริ ป้องปาน
 - ๖.๒ นายยุทธนา ศรีอุดม
 - ๖.๓ นายฐานิสร์ มุสดี

สรุปผลการประมาณราคาค่าก่อสร้าง

ส่วนราชการ อำเภอบ้านดุง จังหวัดอุดรธานี
 ประเภทของงาน โครงการก่อสร้างรางระบายน้ำคอนกรีตเสริมเหล็ก
 ระยะทาง 160 เมตร
 โครงการ ก่อสร้างรางระบายน้ำ คสล.บ้านนางคำบอน - สายร้านคำชุมชน หมู่ที่ 5 ตำบลดงเย็น อำเภอบ้านดุง จังหวัดอุดรธานี
 ประมาณราคาเมื่อวันที่ 21 สิงหาคม 2561

ลำดับที่	รายการ	ค่าวัสดุและ ค่าแรงงาน (บาท)	Factor F	ค่าก่อสร้างทั้งหมด
1	ประเภทงานทาง	-	-	-
2	ประเภทงานอาคาร	114,469.55	1.3074	149,657.49
3	ประเภทงานชลประทาน	-	-	-
4	ประเภทงานสะพานและท่อเหลี่ยม	-	-	-
5	ป้ายโครงการ	-	-	-
รวมราคาค่าก่อสร้าง				149,657.49
ขอเบิกเพียง				149,000.00

หนึ่งแสนสี่หมื่นเก้าพันบาทถ้วน

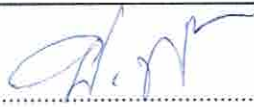 ประมาณราคา

(นายประสาน ชุมกลาง)
 ตำแหน่ง หัวหน้าฝ่ายก่อสร้าง

 ตรวจ

(นายยุทธนา ศรีอุดม)
 ตำแหน่ง ผอ.กองช่าง

 เห็นชอบ

(นายพงษ์ศิริ ป้องปาน)
 ตำแหน่ง ปลัด อบต ดงเย็น

 อนุมัติ

(นายทรงศิลป์ หันประดิษฐ์)
 ตำแหน่ง นายก อบต ดงเย็น

ประมาณราคาก่อสร้างรางระบายน้ำ คสล.

ปร.4

โครงการ ก่อสร้างรางระบายน้ำ คสล.บ้านนางคำบอน - สายร้านค้าชุมชน หมู่ที่ 5 ตำบลดงเย็น อำเภอบ้านคุง จังหวัดอุดรธานี

ระยะทาง 160 เมตร

กว้าง 0.30 เมตร

ลึก 0.3 เมตร

ประมาณราคาเมื่อวันที่ 21 สิงหาคม 2561

ลำดับ	รายการ	จำนวน	หน่วย	ค่าวัสดุ	ค่าแรง	รวม	หมายเหตุ
1	ดินขุด	40.00	ลบ.ม.	0.00	99.00	3,960.00	
2	ทรายรองพื้น	2.40	ลบ.ม.	493.85	99.00	1,422.84	
3	คอนกรีตหยาบ 1:3:5	2.40	ลบ.ม.	1,564.46	305.00	4,486.71	
4	รางระบายน้ำ คสล.อัดแรง	160.00	เมตร	380.00	100.00	76,800.00	
5	ฝาปิดรางระบายน้ำ	160.00	ฝา	160.00	5.00	26,400.00	
6	บ่อพัก คสล. 0.60*0.60*0.40 ม.	1.00	บ่อ	950.00		950.00	
6	ฝาบ่อพัก	1.00	ฝา	450.00		450.00	
รวมราคาวัสดุ + ค่าแรง						114,469.55	

โครงการก่อสร้างระบายน้ำคอนกรีตเสริมเหล็ก

หน้าบ้านนางคำบอน ถึง ร้านค้าชุมชน กว้าง 0.30 เมตร ยาว 160 ลึก 0.30 เมตร


งบประมาณขอบัญชีปี 2561

หมู่ที่ 5 บ้านดงสวรรค์ ต.ดงเย็น อ.บ้านดุง จ.อุดรธานี

องค์การบริหารส่วนตำบลดงเย็น



แผนผังแสดงจุดที่จะดำเนินการก่อสร้างรางระบายน้ำคอนกรีตเสริมเหล็ก

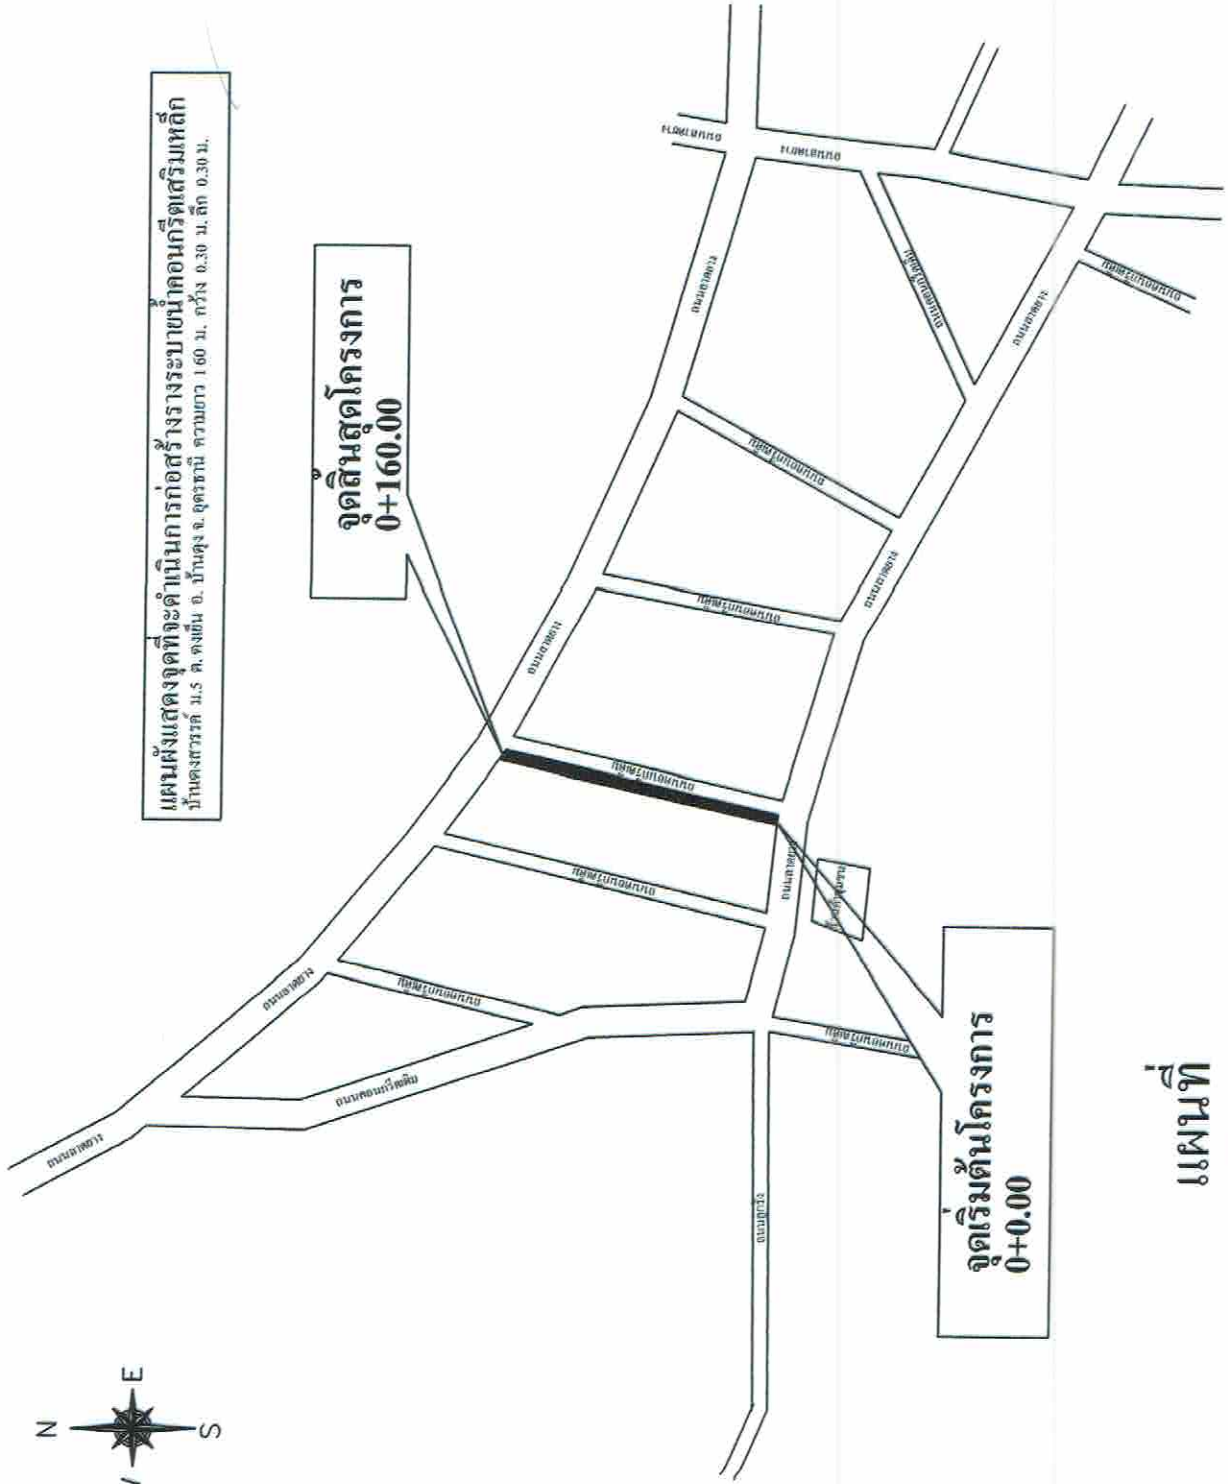

จุดสิ้นสุดโครงการ
0+160.00

จุดเริ่มต้นโครงการ
0+0.00

แผนที่





นายช่างควบคุม	
แสดงแบบ	แผนผังแสดงจุดก่อสร้าง
วัน / เดือน / ปี	16 สิงหาคม 2561
แผ่นที่	หน้าที่



= โครงการก่อสร้างรางระบายน้ำ คสล.ยาว 160.00 เมตร
 พร้อมบ่อพัก จำนวน 1 บ่อ จากหน้าบ้านคาบอง จนถึง รั้วบ้านคุ้มชุมชน
 หมู่ที่ 5 บ้านดงสวรรค์ ตำบลดงเย็น อำเภอบ้านดุง จังหวัดอุดรธานี

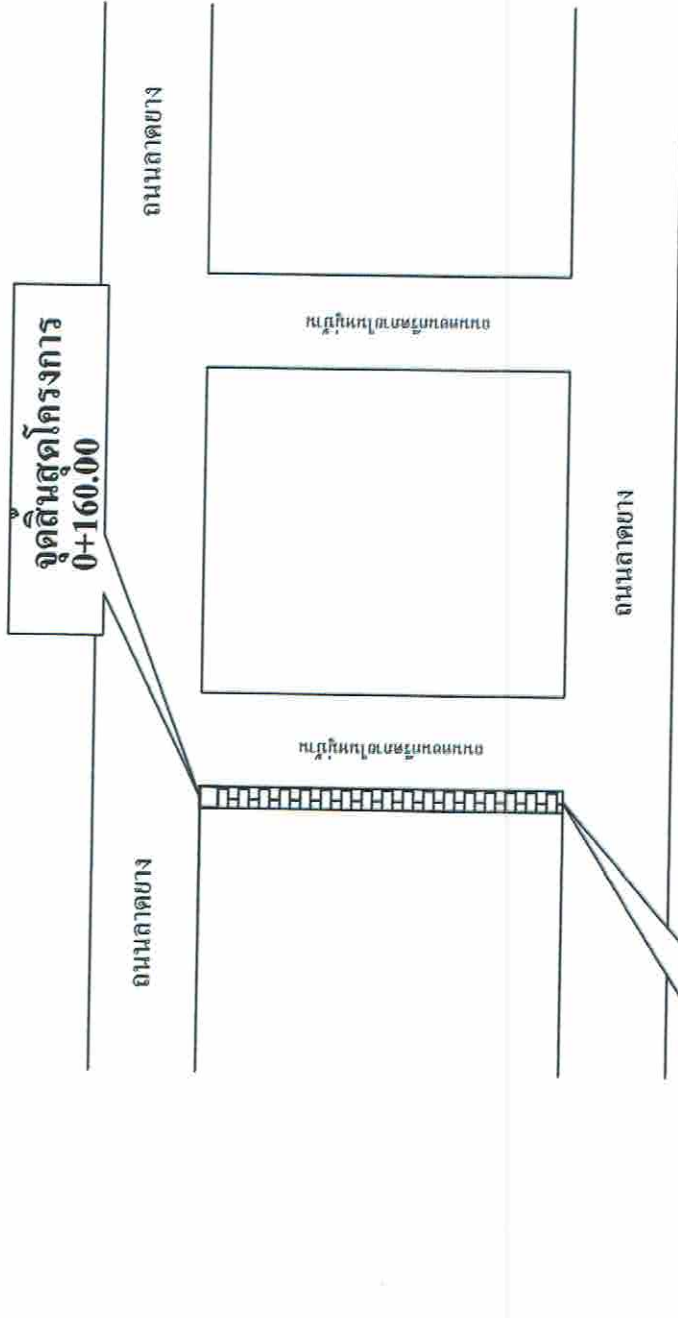


ผังบริเวณ
 NOT TO SCALE

จุดเริ่มต้นโครงการ
 0+0.00




องค์การบริหารส่วนตำบลดงเย็น	
โครงการก่อสร้าง	รางระบายน้ำ คสล.
สถานที่	
องค์การบริหารส่วนตำบลดงเย็น อำเภอบ้านดุง จังหวัดอุดรธานี	
เขียนแบบ	นายประจักษ์ ชุมภะวงษ์ ตำแหน่ง : ช่างเขียนแบบ
ตรวจแบบ	นายสุวิทย์ ศรีสุตม์ ตำแหน่ง : วิศวกรโยธา ควบคุมงาน
แก้ไขแบบ	นายพงษ์วิทย์ ปิยะปาน ตำแหน่ง : วิศวกรโยธา
อนุมัติ	นายพงษ์ศักดิ์ วัฒนประทีป ตำแหน่ง : นายก อบต.ดงเย็น
ผนวกเอกสารแบบ	
แสดงแบบ	ส่งไปตรวจ
ส่งตรวจส่วน	
วัน / เดือน / ปี	18 สิงหาคม 2561
แผนที่	หน้า 1



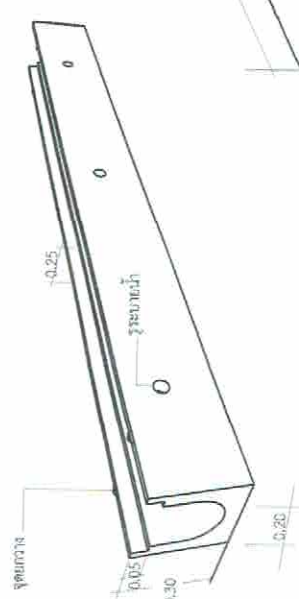


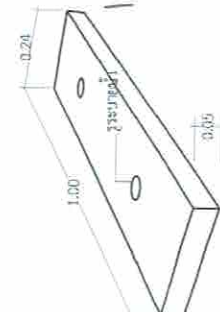


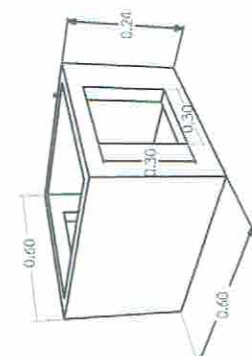





บ่อพัก ขนาด 0.60 x 0.60 x 0.50 ม.

แปลนวางระบบน้ำ ระบบแรงดึง
 SCALE: 1:25



หมายเหตุ: 1. ราคาวัสดุเป็นราคาต่อหน่วย










แสดงโดย

รูปตัด ก - ก

มาตราส่วน

วันที่ / เดือน / ปี
 17 ต.ค. 2561

แผ่นที่
 A-05/05

หน้าที่
 05 / 05